


ALLEGATO - A

COMUNE DI OFFIDA
FOGLIO N. 32

FONDO RUSTICO IN VENDITA
SUPERFICIE : MQ 15 775

AREA CON SERVITU' DI PASSAGGIO
SUPERFICIE : MQ 70

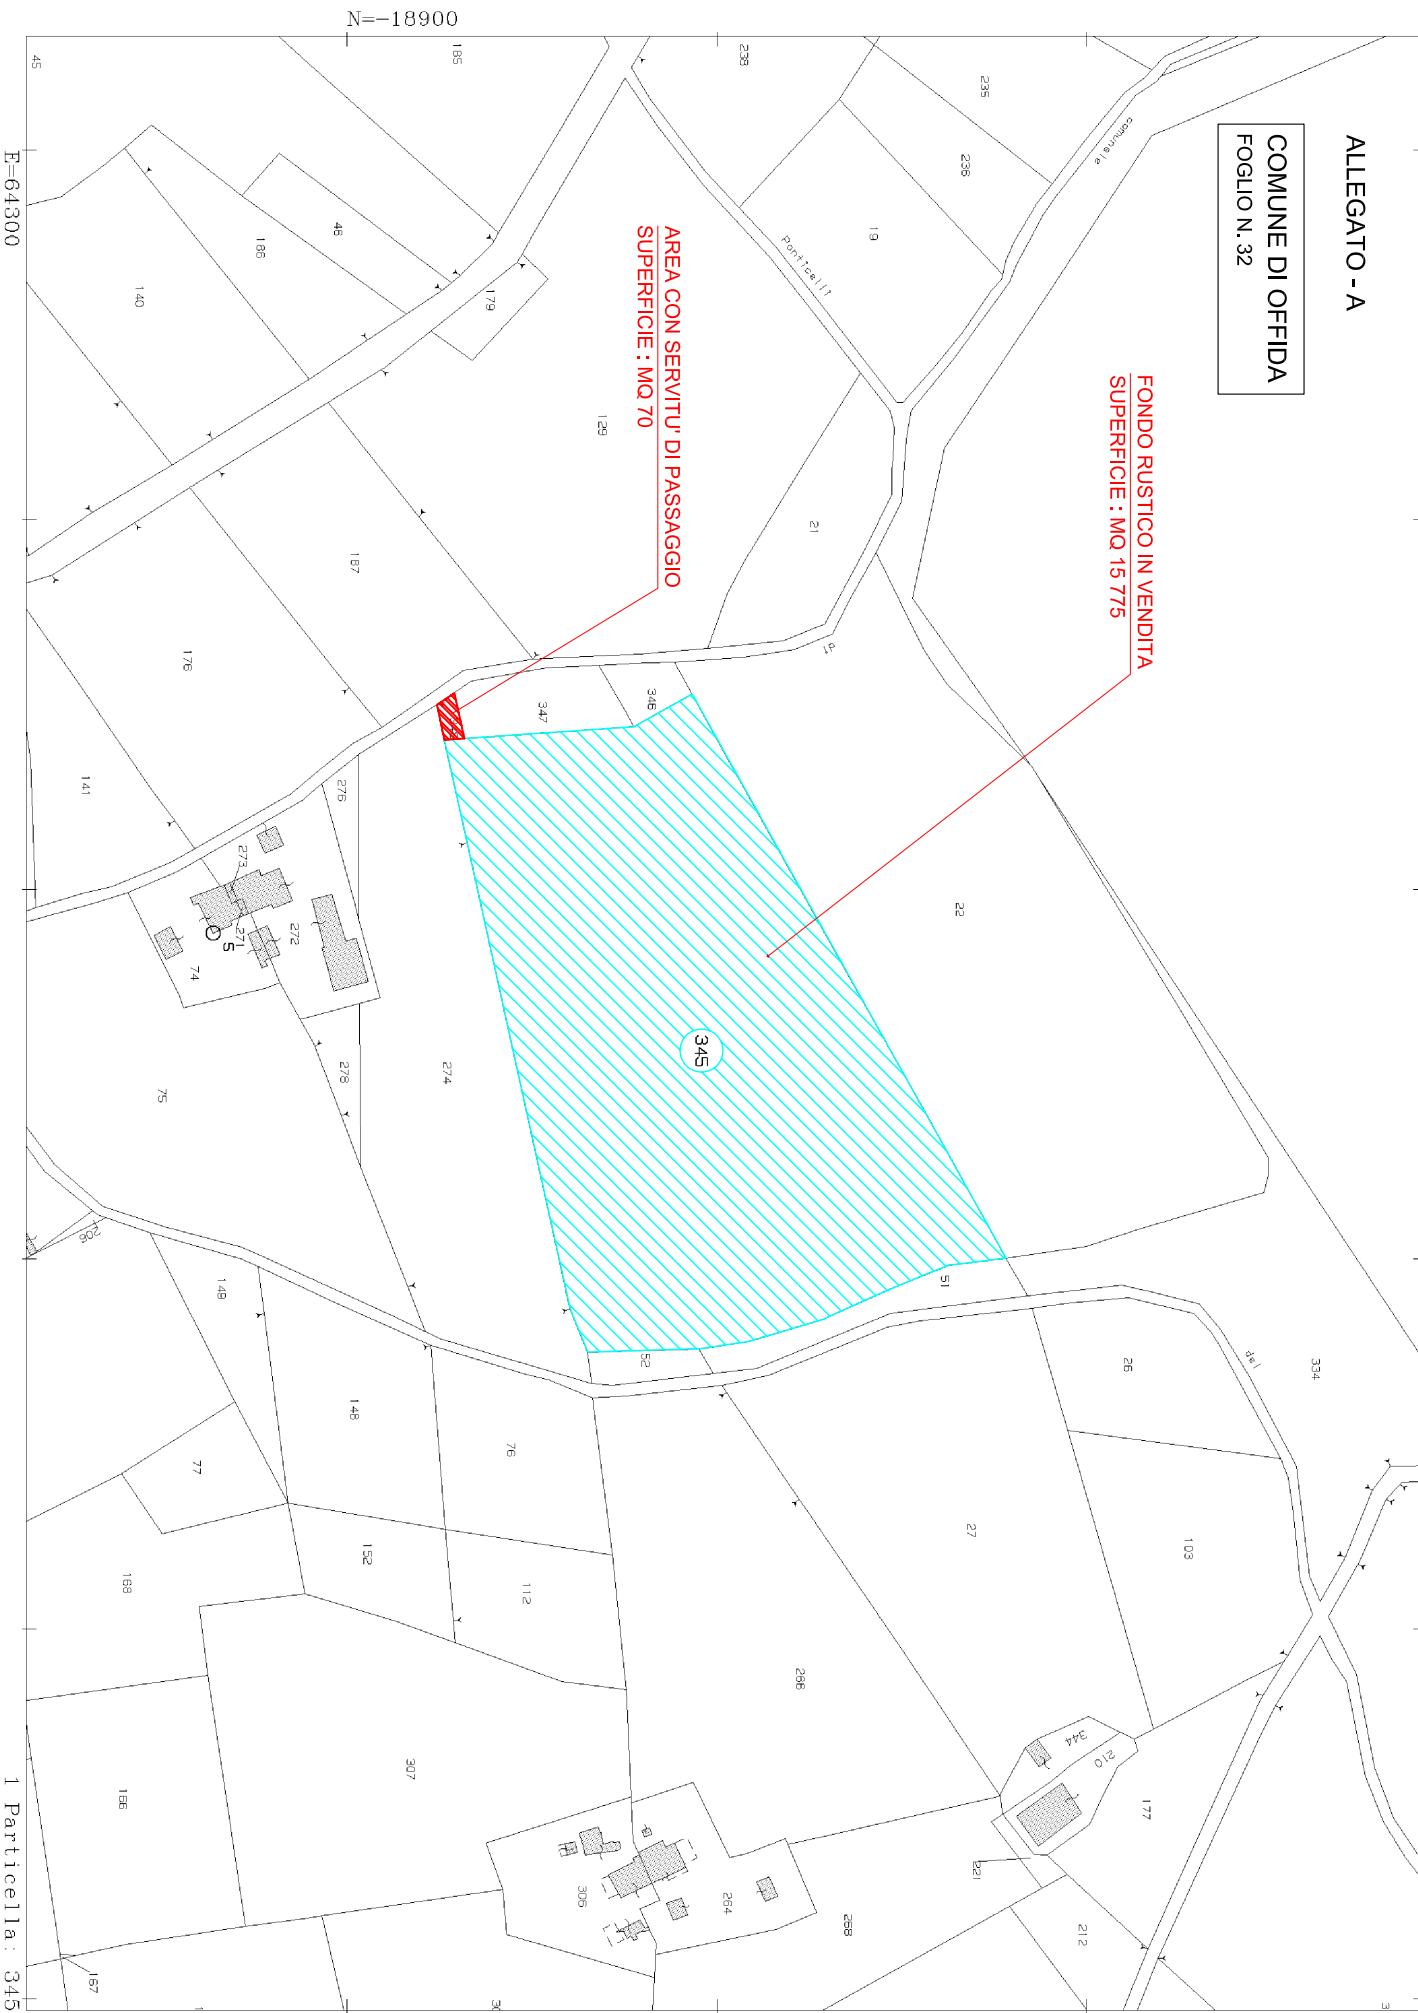

5 Comune: OFFIDA
Foglio: 32

Scala originale: 1:2000
Dimensione cornice: 534.000 x 378.000 metri

21-Ott-2015 8:26:13
Prot. n. T7088/2015